

Anschlussstipps

Quadro-Secura® Basic R4, Mehrsparten-Hauseinführungen für **nichtunterkellerte** Gebäude.

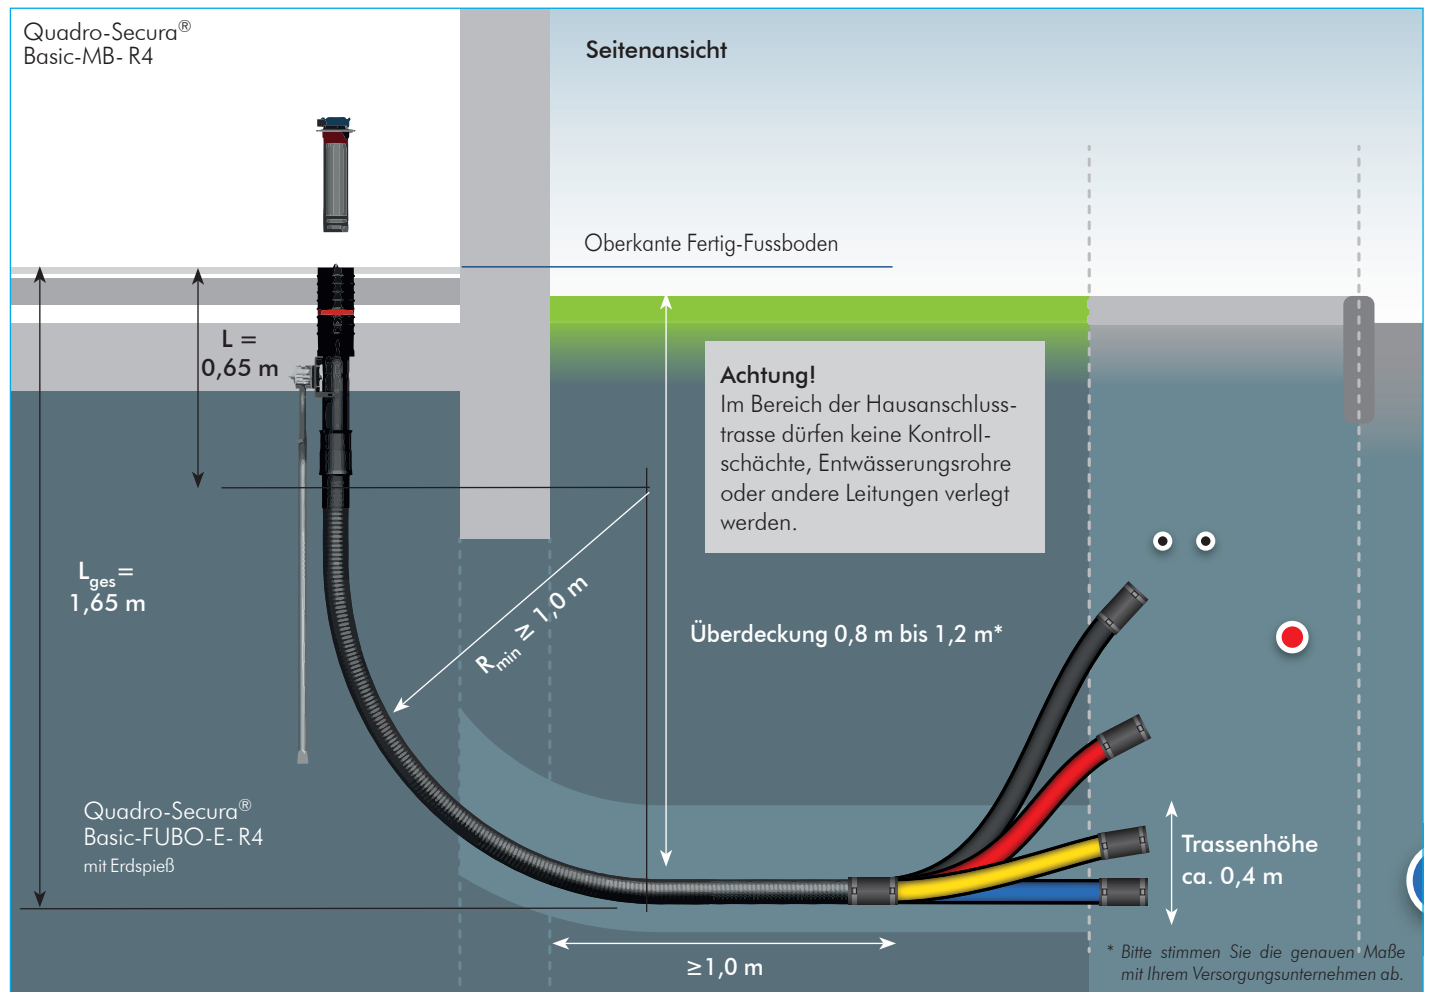


Abb.: Einbau Quadro-Secura® Basic-R4

Platzierung des Rohbauteils

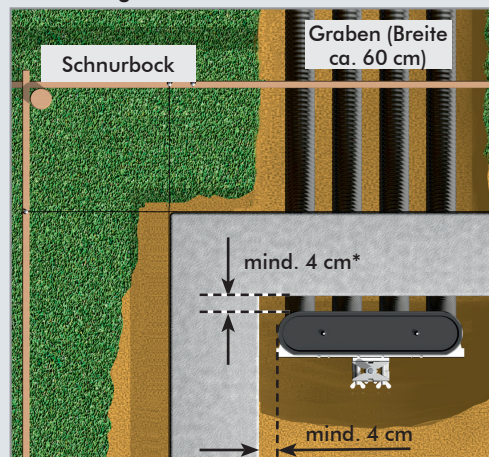


Abb.: Platzierung Quadro-Secura® Basic-FUBO-E- R4

Ausrichtung des Rohbauteils

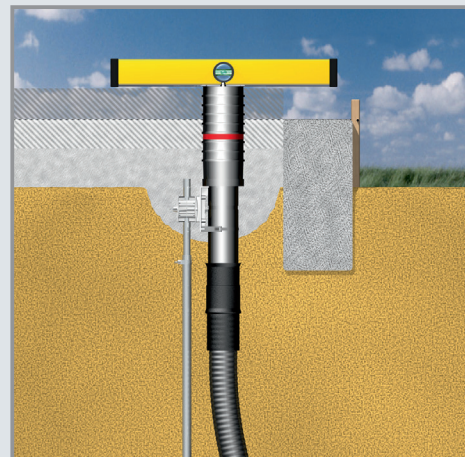


Abb.: Ausrichtung Quadro-Secura® Basic-FUBO-E- R4

Draufsicht

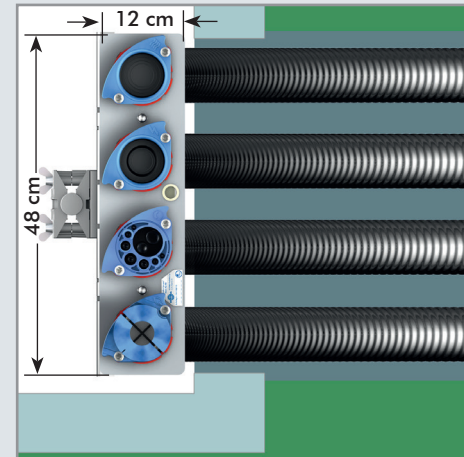


Abb.: Einbau Quadro-Secura® Basic R4

Gas, Wasser, Strom und Telekommunikation: Platzsparend, sicher und kostengünstig in Ihr Haus geführt! Quadro-Secura® Basic R4, Mehrsparten-Hauseinführungen für nichtunterkellerte Gebäude.

Leistungsmerkmale


- + DVGW-zugelassen nach VP 601 B1: DV-4541 BQ 0130
- + gas- und druckwasserdicht
- + kompakt und platzsparend
- + 100% ige Gewerketrennung; jede Sparte wird separat, abgedichtet
- + geeignet für den sofortigen Einbau in die Bodenplatte bzw. späteren Einbau in einer Aussparung der Bodenplatte
- + geeignet für Standard-Gas-Hauseinführungen der Fa. RMA, Schuck, VAF-Voigt und Jeschke (siehe Tabelle)
- + variable Anordnung der einzelnen Sparten möglich
- + spätere Anpassung an das Niveau des Fertigfußbodens möglich
- + Anschlussmöglichkeit von starren bzw. flexiblen Mantelrohren DN 75. Größere oder kleinere Durchmesser über Erweiterungs-muffen bzw. Reduktionen möglich. Bei Versorgungsleitungen mit $\varnothing \geq 50$ mm empfehlen wir die Verwendung eines Mantelrohres mit DN 110



Quadro-Secura® Basic R4



Installationsteil
Quadro-Secura® Basic-MB-R4

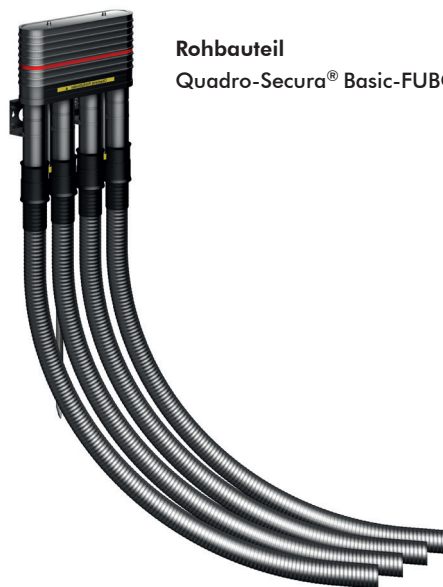

Rohbauteil
Quadro-Secura® Basic-FUBO-E-R4

Abmessungen

Versorgungsleitungen	Durchmesser der Armaturen/Leitungen
Gas	Gas-Hauseinführungen RMA, Schuck, VAF Voigt, Jeschke: 1" (1 1/4" + 1 1/2" auf Anfrage)
Wasser	Außendurchmesser 32 mm, 40 mm, 50 mm
Strom	von 26 - 36 mm Außendurchmesser
Telekommunikation	Außendurchmesser: 3 x 7 - 13 mm, 2 x 5 - 7 mm, 1 x 14 - 18 mm und 1 x 19 - 22 mm

Andere Abmessungen möglich. Bitte fragen Sie uns!